

REFERENCIAS  
SECTORES A INTERVENIR: CENTRO UNIVERSITARIO GALVEZ





FOTOS EDIFICIO CENTRO UNIVERSITARIO GALVEZ - SITUACIÓN EXISTENTE

NOTA: TODAS LAS MEDIDAS SE VERIFICARAN EN OBRA  
**UNIVERSIDAD NACIONAL DEL LITORAL**  
DIRECCION DE CONSTRUCCIONES UNIVERSITARIAS  
OBRA: ASCENSOR GALVEZ

PLANO: PLANO DE UBICACIÓN DE LOS SECTORES A INTERVENIR


INSTITUTO: CENTRO UNIVERSITARIO GALVEZ	FECHA: FEBRERO 2019	ESCALA: 1:200
RESPONSABLE PROYECTO: DIRECCION DE CONSTRUCCIONES	PLANO N°: A 01	EXPEDIENTE N°: REC-018736-18

El proyecto cumple con la Ley N° 22.431, Decreto 914/97 y Art. 1° de la Ley 25.573.

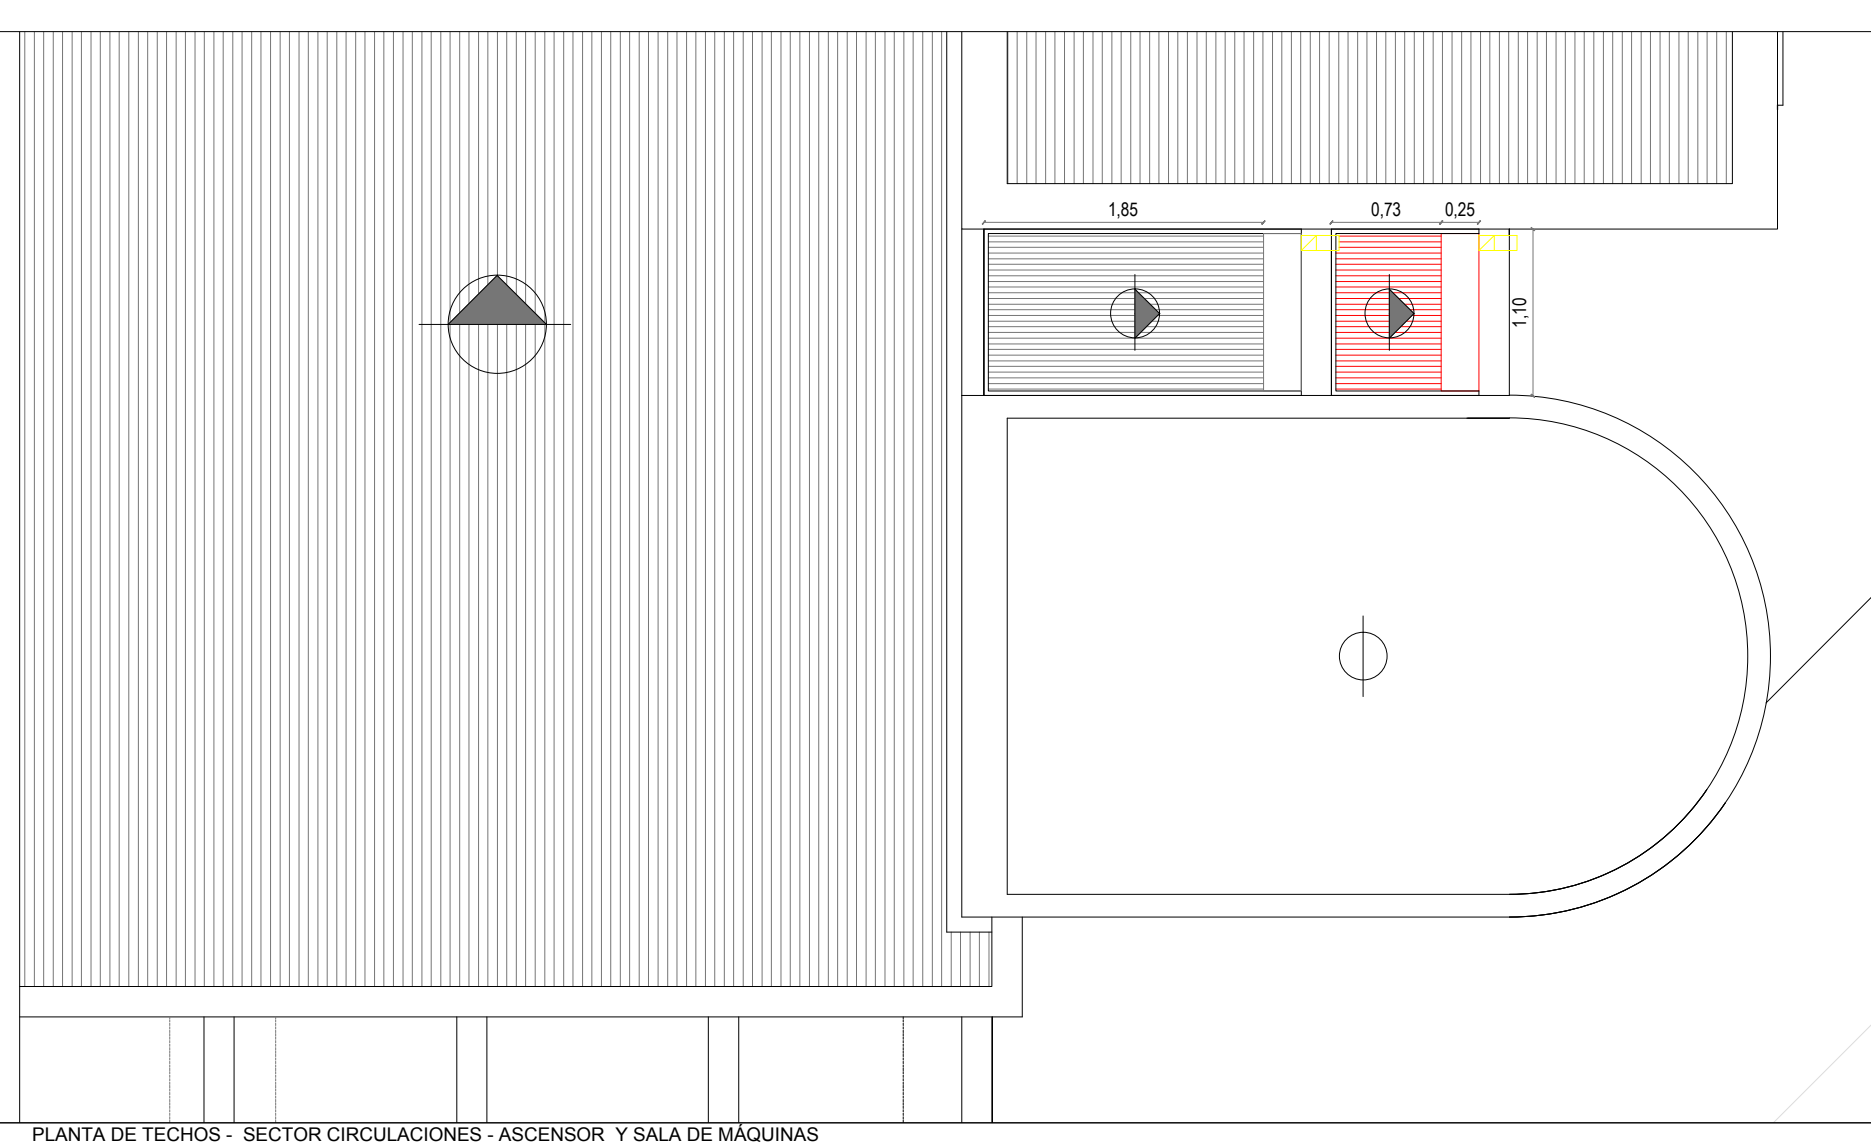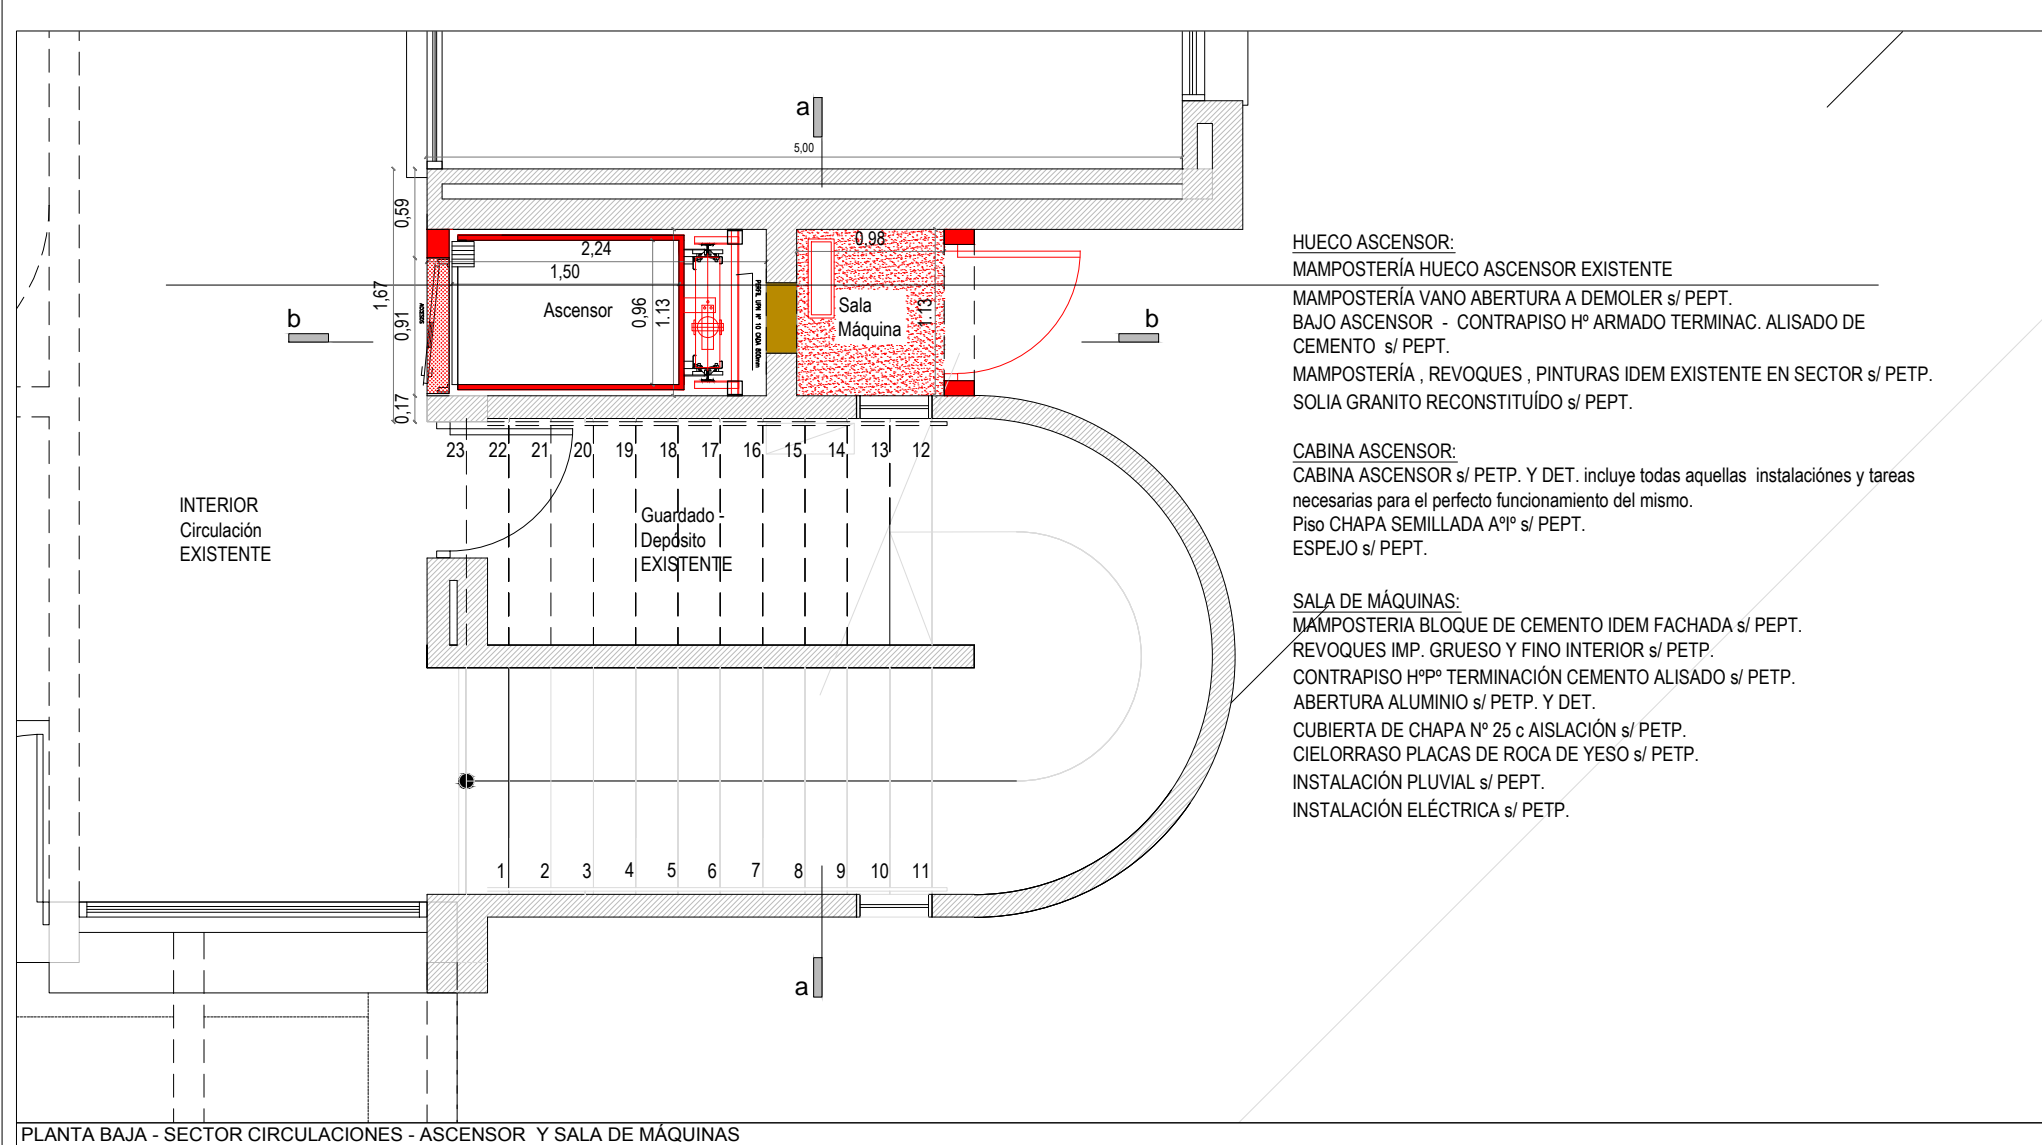

PLANTA BAJA - SECTOR CIRCULACIONES - ASCENSOR Y SALA DE MAQUINAS

PLANTA DE TECHOS - SECTOR CIRCULACIONES - ASCENSOR Y SALA DE MAQUINAS

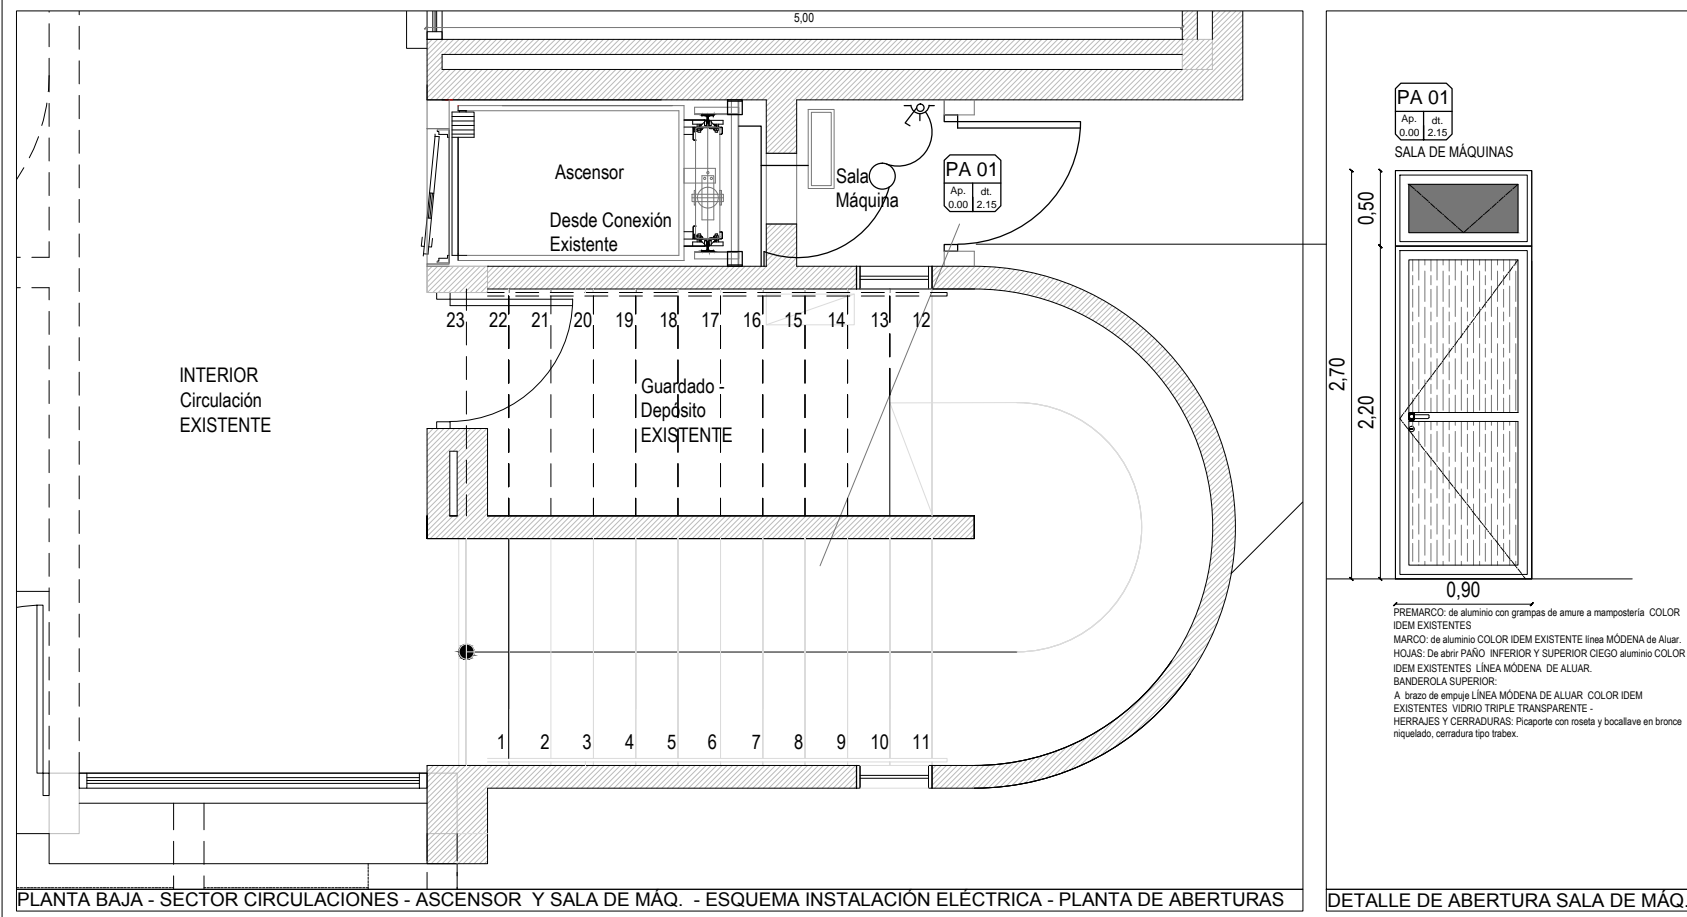

PLANTA BAJA - SECTOR CIRCULACIONES - ASCENSOR Y SALA DE MAQUINAS




IMAGENES FACHADA "CENTRO UNIVERSITARIO" - GALVEZ - SANTA FE

NOTA: TODAS LAS MEDIDAS SE VERIFICARAN EN OBRA  
**UNIVERSIDAD NACIONAL DEL LITORAL**  
DIRECCION DE CONSTRUCCIONES UNIVERSITARIAS  
OBRA: ASCENSOR GALVEZ


PLANO: PLANTA , PLANTA DE TECHOS, PLANTA ESQ. INST. ELÉC. IMAG. FACH.

INSTITUTO: CENTRO UNIVERSITARIO GALVEZ	FECHA: FEBRERO 2019	ESCALA: 1:50
RESPONSABLE PROYECTO: DIRECCION DE CONSTRUCCIONES	PLANO N°: A 02	EXPEDIENTE N°: REC-018736-18


El proyecto cumple con la Ley N° 22.431, Decreto 914/97 y Art. 1° de la Ley 25.573.

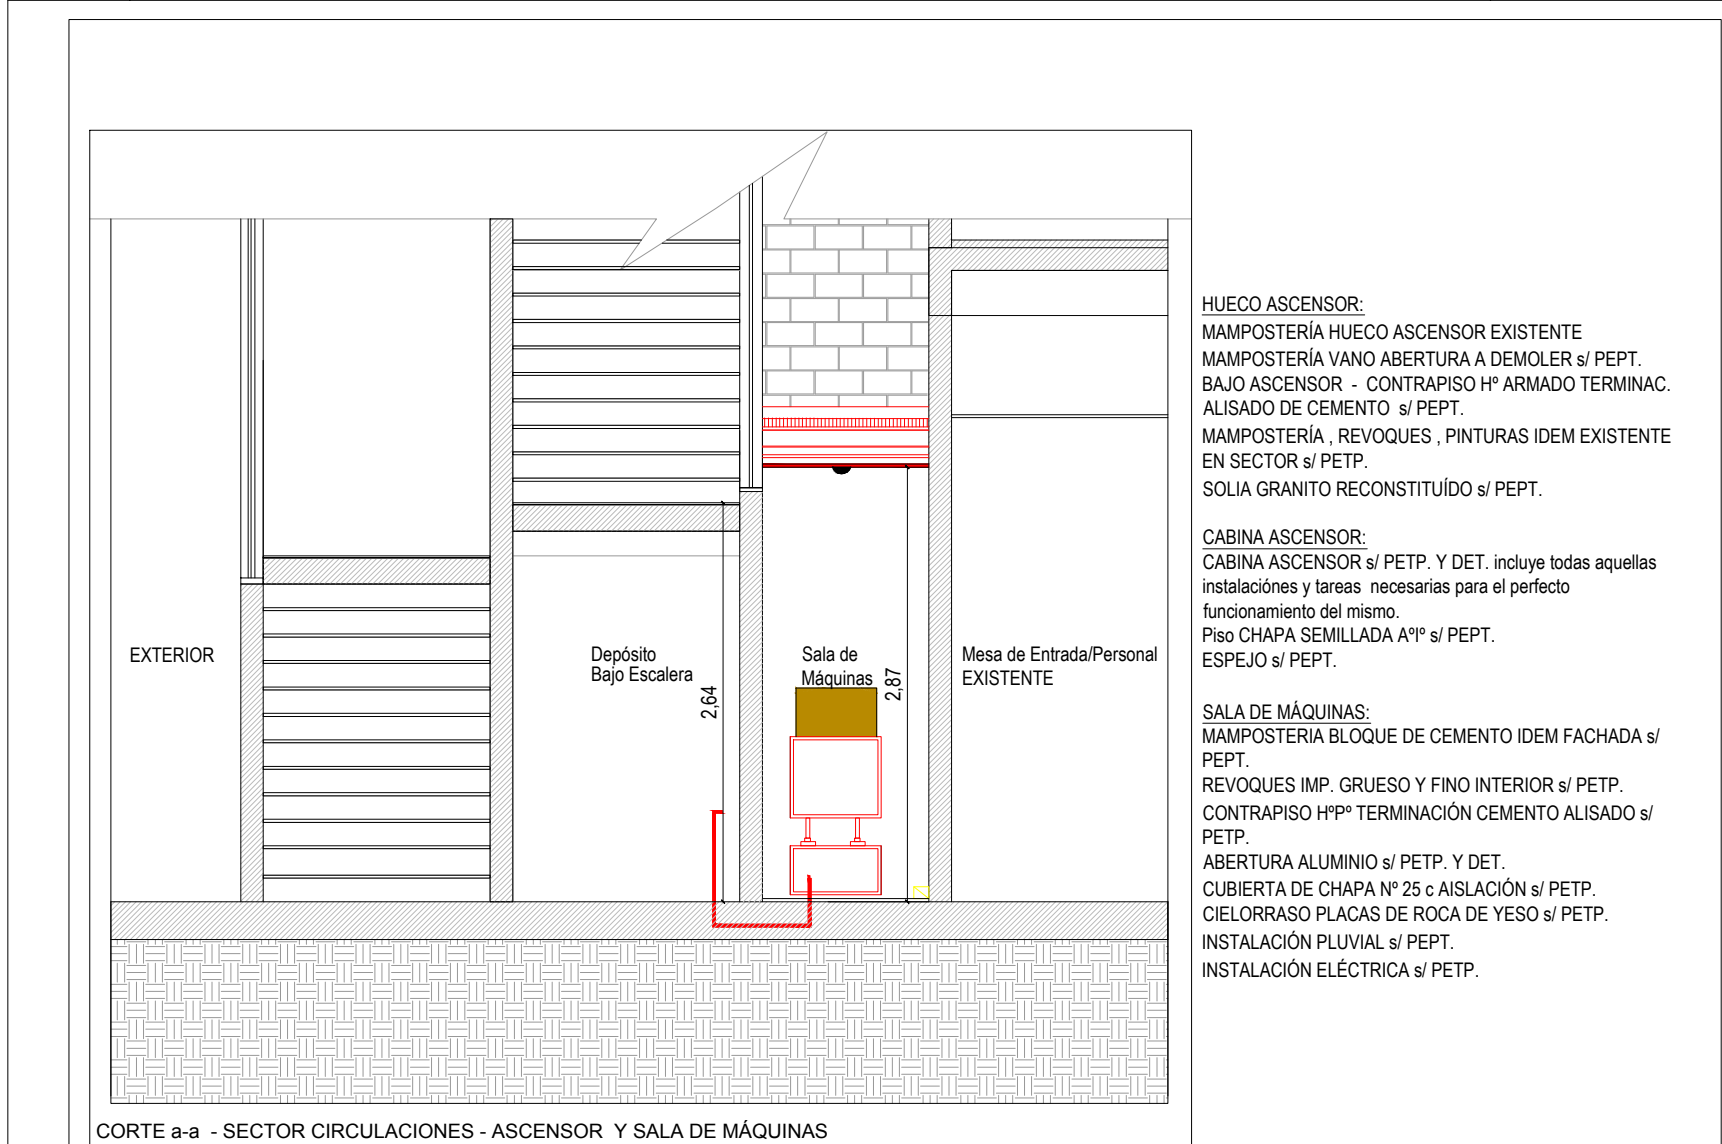

CORTE a-a - SECTOR CIRCULACIONES - ASCENSOR Y SALA DE MAQUINAS

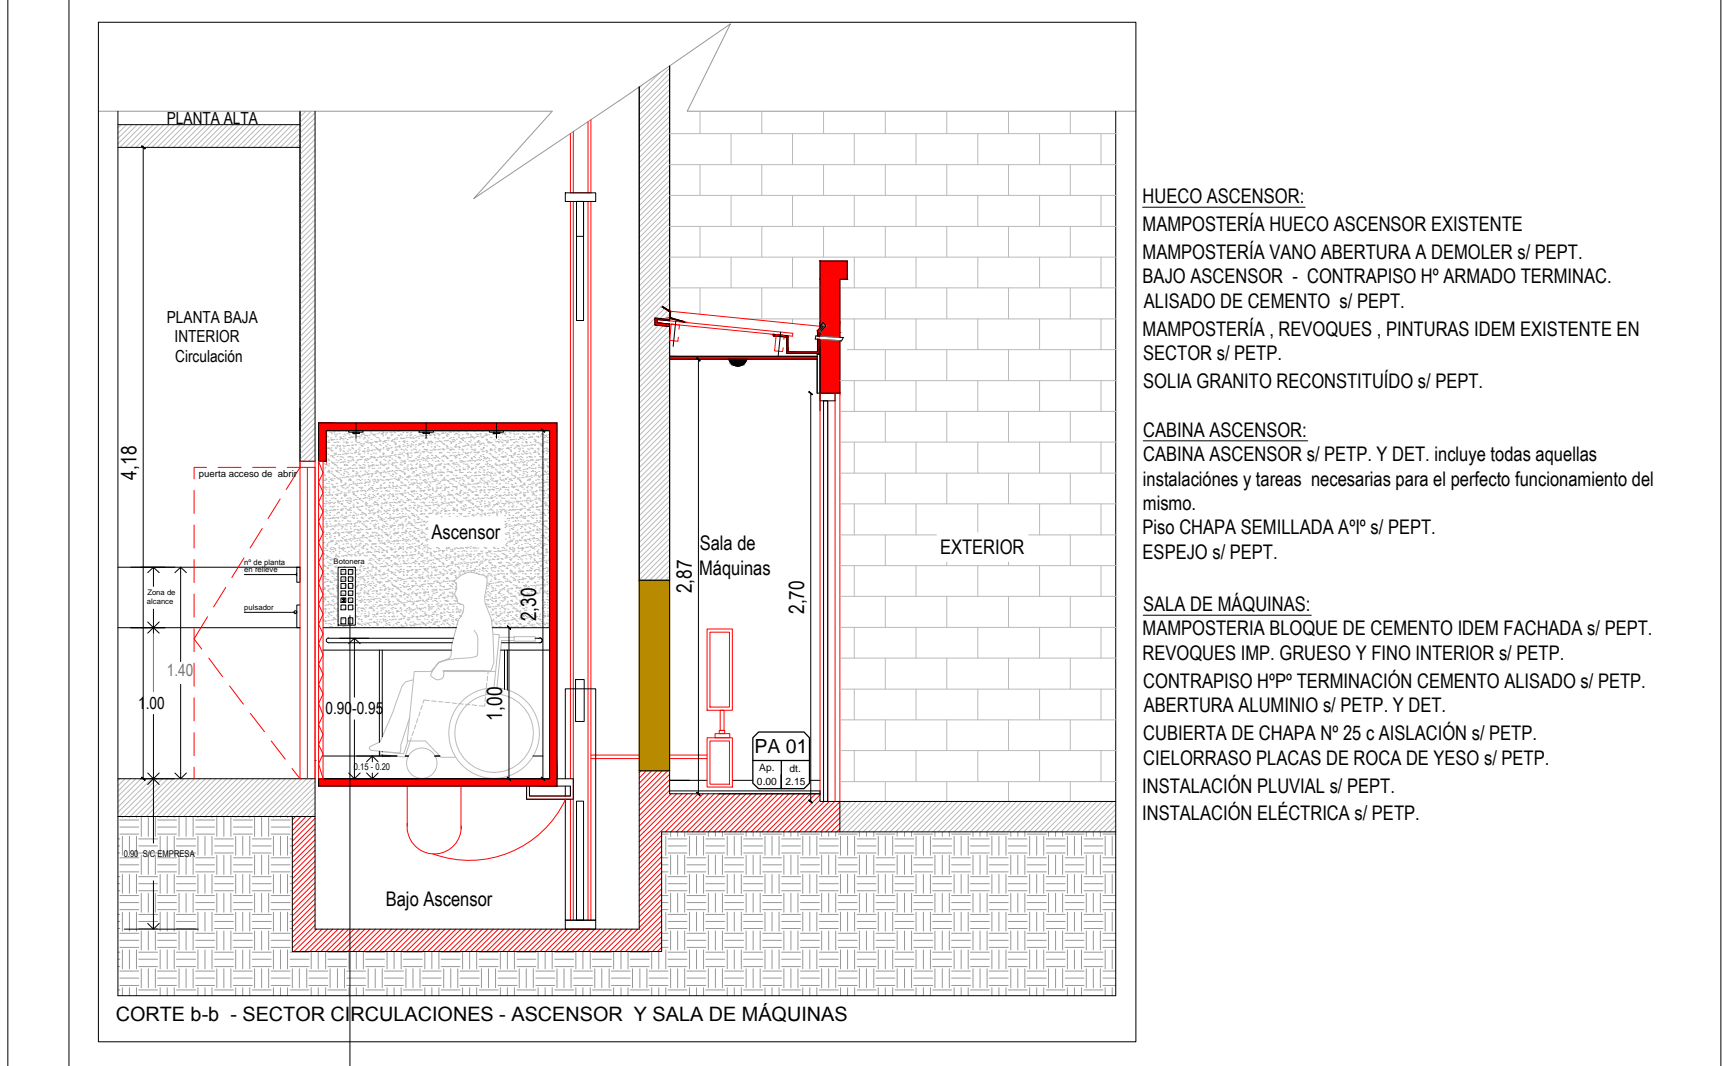

CORTE b-b - SECTOR CIRCULACIONES - ASCENSOR Y SALA DE MAQUINAS

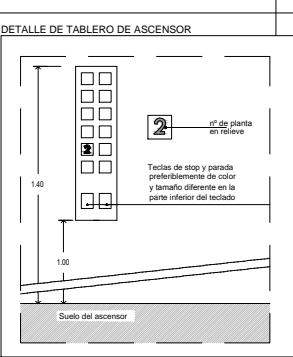

DETALLE DE ABERTURA SALA DE MAQ.



FACHADA

NOTA: TODAS LAS MEDIDAS SE VERIFICARAN EN OBRA  
**UNIVERSIDAD NACIONAL DEL LITORAL**  
DIRECCION DE CONSTRUCCIONES UNIVERSITARIAS  
OBRA: ASCENSOR GALVEZ

PLANO: CORTE a-a y CORTE b-b FACHADA

INSTITUTO: CENTRO UNIVERSITARIO GALVEZ	FECHA: FEBRERO 2019	ESCALA: 1:50
RESPONSABLE PROYECTO: DIRECCION DE CONSTRUCCIONES	PLANO N°: A 03	EXPEDIENTE N°: REC-018736-18

El proyecto cumple con la Ley N° 22.431, Decreto 914/97 y Art. 1° de la Ley 25.573.