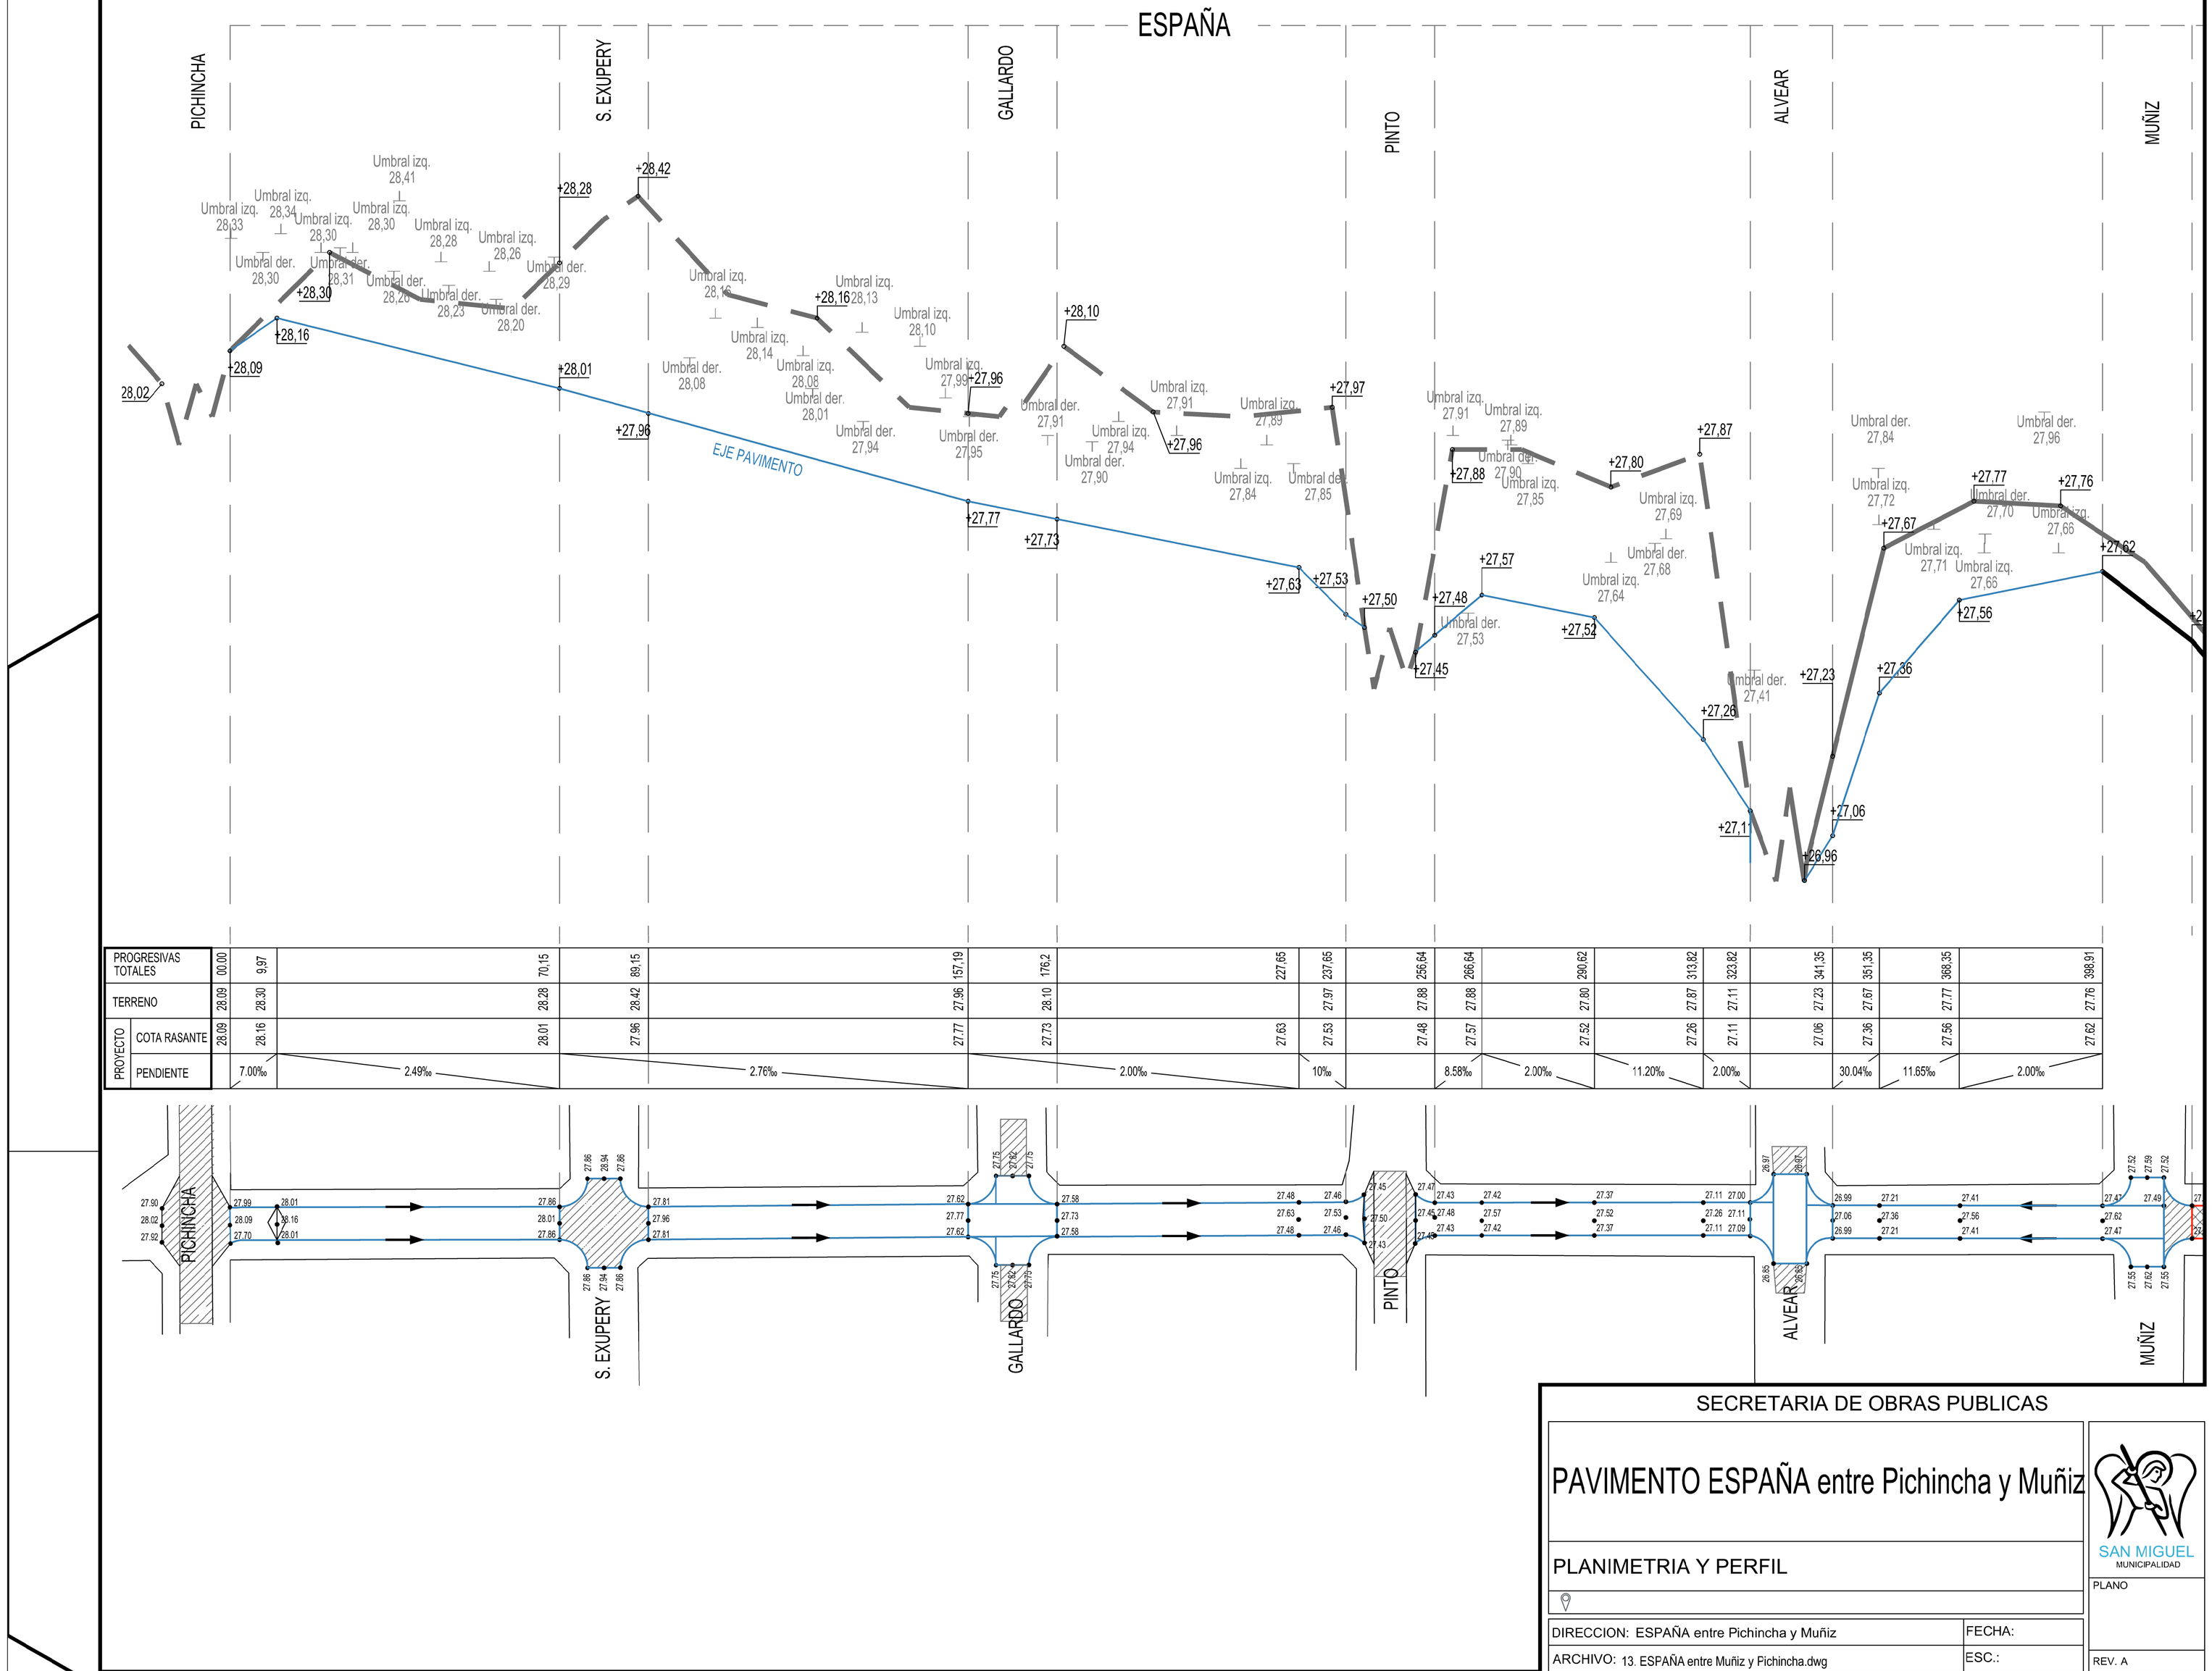
ESPAÑA
PICHINCHA
S. EXUPERY
GALLARDO
PINTO
ALVEAR
MUÑIZ
EJE PAVIMENTO
28,02
+28,09
+28,16
+28,30
+28,28
+28,42
+28,01
+27,96
+27,77
+27,73
+28,10
+27,96
+27,63
+27,53
+27,50
+27,45
+27,97
+27,88
+27,57
+27,48
+27,52
+27,80
+27,87
+27,26
+27,23
+27,06
+27,11
+26,96
+27,36
+27,67
+27,56
+27,77
+27,76
+27,62
PROGRESIVAS TOTALES
TERRENO
PROYECTO
COTA RASANTE
PENDIENTE
00,00
9,97
70,15
69,15
157,19
176,2
227,65
237,65
256,64
266,64
290,62
313,82
323,82
341,35
351,35
368,35
398,91
28,09
28,30
28,28
28,42
27,96
28,10
27,97
27,88
27,88
27,80
27,87
27,11
27,23
27,67
27,77
27,76
28,09
28,16
28,01
27,96
27,77
27,73
27,63
27,53
27,48
27,57
27,52
27,26
27,11
27,06
27,36
27,56
27,62
7.00‰
2.49‰
2.76‰
2.00‰
10‰
8.58‰
2.00‰
11.20‰
2.00‰
30.04‰
11.65‰
2.00‰
SECRETARIA DE OBRAS PUBLICAS
PAVIMENTO ESPAÑA entre Pichincha y Muñiz
PLANIMETRIA Y PERFIL
SAN MIGUEL
MUNICIPALIDAD
PLANO
DIRECCION: ESPAÑA entre Pichincha y Muñiz
FECHA:
ARCHIVO: 13. ESPAÑA entre Muñiz y Pichincha.dwg
ESC.:
REV. A